



Commune de Saint-Aubin

Administration communale
Place du Château 1 / CP 184
1566 **Saint-Aubin**

MISE A L'ENQUETE PUBLIQUE

Pour :


- S-2419471.1 Station transformatrice Pré des Entos
- Nouvelle construction sur la parcelle n° 519
Coordonnées : 2563752 / 1194539
- L-2419475.1 Ligne souterraine 18 kV entre les stations Léchère St-Aubin et Pré des Entos
- Construction d'une nouvelle liaison souterraine
- Tube en partie existant (fouille sur environ 290 m)

Les demandes d'approbation des plans ont été soumises à l'Inspection fédérale des installations à courant fort ESTI par Duvoisin-Groux SA, Chemin de Cudrex 6, 1030 Bussigny au nom de Groupe E SA, Route de Morat 135, 1763 Granges-Paccot.


Les plans et documents y relatifs peuvent être consultés au Secrétariat Communal de Saint-Aubin pendant la durée de la mise à l'enquête, dès le 20 avril 2024.

Toutes oppositions ou remarques doivent être formulées et déposées par écrit auprès de l'administration susmentionnée.

Le Conseil Communal

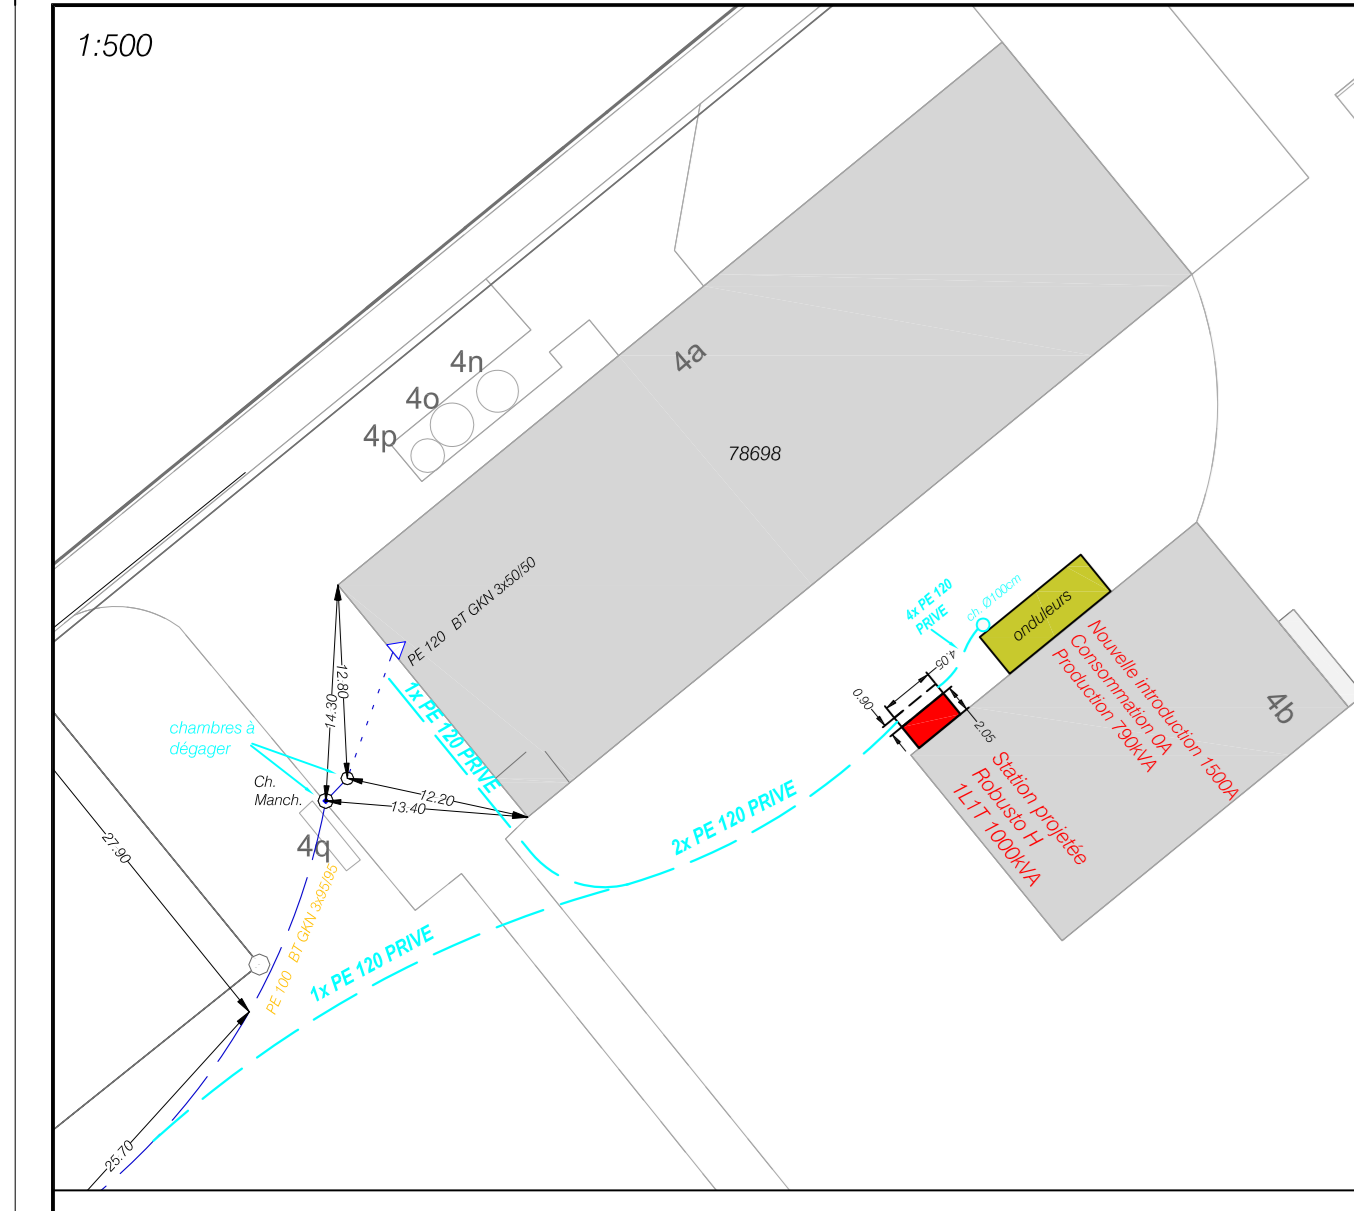

LEGENDE PLAN RESEAU	LEGENDE PROJET
ELEMENT ELECTRIQUE --- GROUPE E - TRACÉ PRÉCIS --- GROUPE E - TRACÉ APPROXIMÉ --- GROUPE E - LIGNE AÉRIENNE POSTE - STATION CABINE BT - avec chambre CABINE BT - sans chambre COFFRET D'INTRODUCTION EXTERIEUR COFFRET D'INTRODUCTION INTERIEUR COFFRET DOUBLE EXTERIEUR COFFRET DOUBLE INTERIEUR PONT D'ÉCLAIRAGE PUBLIC SOCLE D'ÉCLAIRAGE PUBLIC BOÎTE DE JONCTION-DÉVIATION BOÎTE EXTÉRIÈME SECTIONNEUR AÉRIEN ELEMENT GENIE-CIVIL ● OBJET DE RÉFÉRENCE AVEC LIBELLE ● BORNE-AIRONE SWISSCOM ○ DK REGARD SWISSCOM ○ DK REGARD CAD-GAZ ○ DK REGARD TV ○ VANNE GAZ ○ VANEAU EAU ○ HYDRANT ○ GRILLE RECTANGULAIRE ○ GRILLE RONDE ○ CHAMBRE EAU ○ CHAMBRES GROUPE E ○ POTEAU BOIS ○ PÂTE BETON BÂTIMENT - ELEMENT PROJETE ATTENTION CABLES ELECTRIQUES	ELEMENT ELECTRIQUE FOUILLE PROJETEE --- GROUPE E --- GROUPE E - Forage dirigé --- PRIVE --- GROUPE E - SWISSCOM --- SWISSCOM --- GROUPE E - SWISSCOM - TELERESEAU --- LIGNE-ELEMENT A DEMONTER STATION MT/BT CABINE BT COFFRET D'INTRODUCTION POINT D'ÉCLAIRAGE PUBLIC SOCLE D'ÉCLAIRAGE PUBLIC MANCHON-BOUCHON MISE EN CÂBLE ELEMENT SWISSCOM CABINE - BORNE CHAMBRE - REGARD POTEAU ELEMENT GENIE-CIVIL CHAMBRES GROUPE E

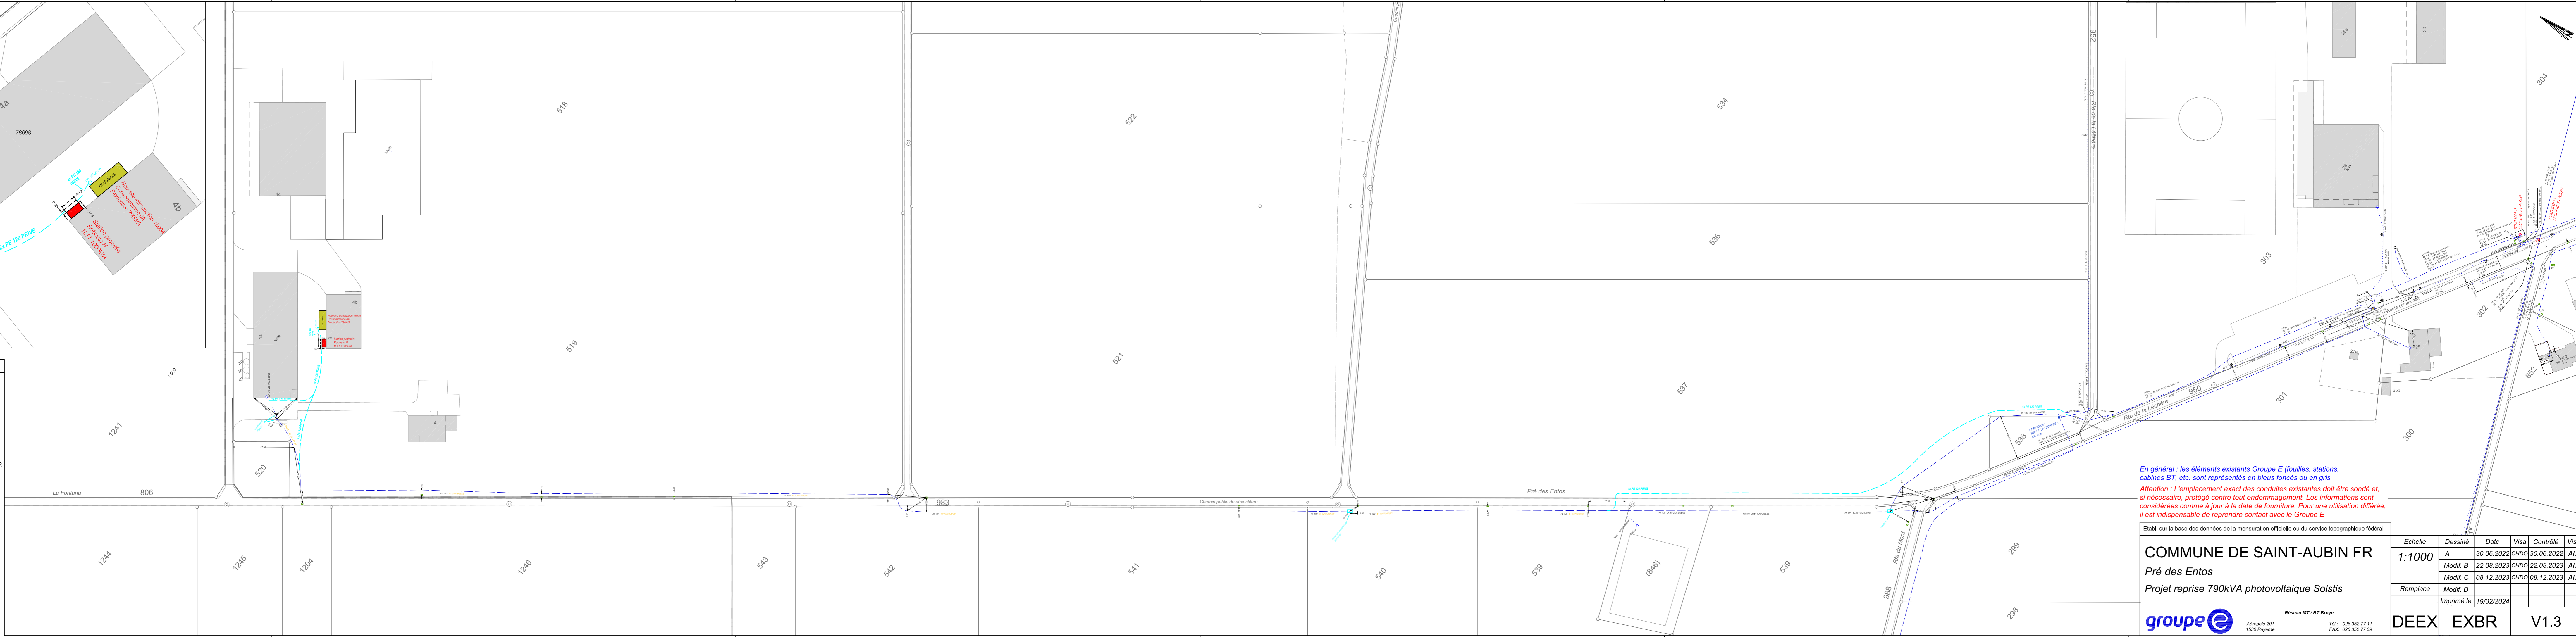

En général : les éléments existants Groupe E (fouilles, stations, cabines BT, etc. sont représentés en bleus foncés ou en gris
 Attention : L'emplacement exact des conduites existantes doit être sondé et, si nécessaire, protégé contre tout endommagement. Les informations sont considérées comme à jour à la date de fourniture. Pour une utilisation différée, il est indispensable de reprendre contact avec le Groupe E

Etabli sur la base des données de la mensuration officielle ou du service topographique fédéral

Echelle	Dessiné	Date	Visa	Contrôlé	Visa
1:1000	A	30.06.2022	CHDO	30.06.2022	AM
	Modif. B	22.08.2023	CHDO	22.08.2023	AM
	Modif. C	08.12.2023	CHDO	08.12.2023	AM
Remplace	Modif. D				
Imprimé le	19/02/2024				

COMMUNE DE SAINT-AUBIN FR
 Pré des Entos
 Projet reprise 790kVA photovoltaïque Solstis

Réseau MT / BT Broye

groupe e Adropole 201 1530 Payerne Tél.: 026 352 77 11 Fax: 026 352 77 39

DEEX EXBR V1.3